YKK AP America Inc.

YWW 60 XT - Window Wall
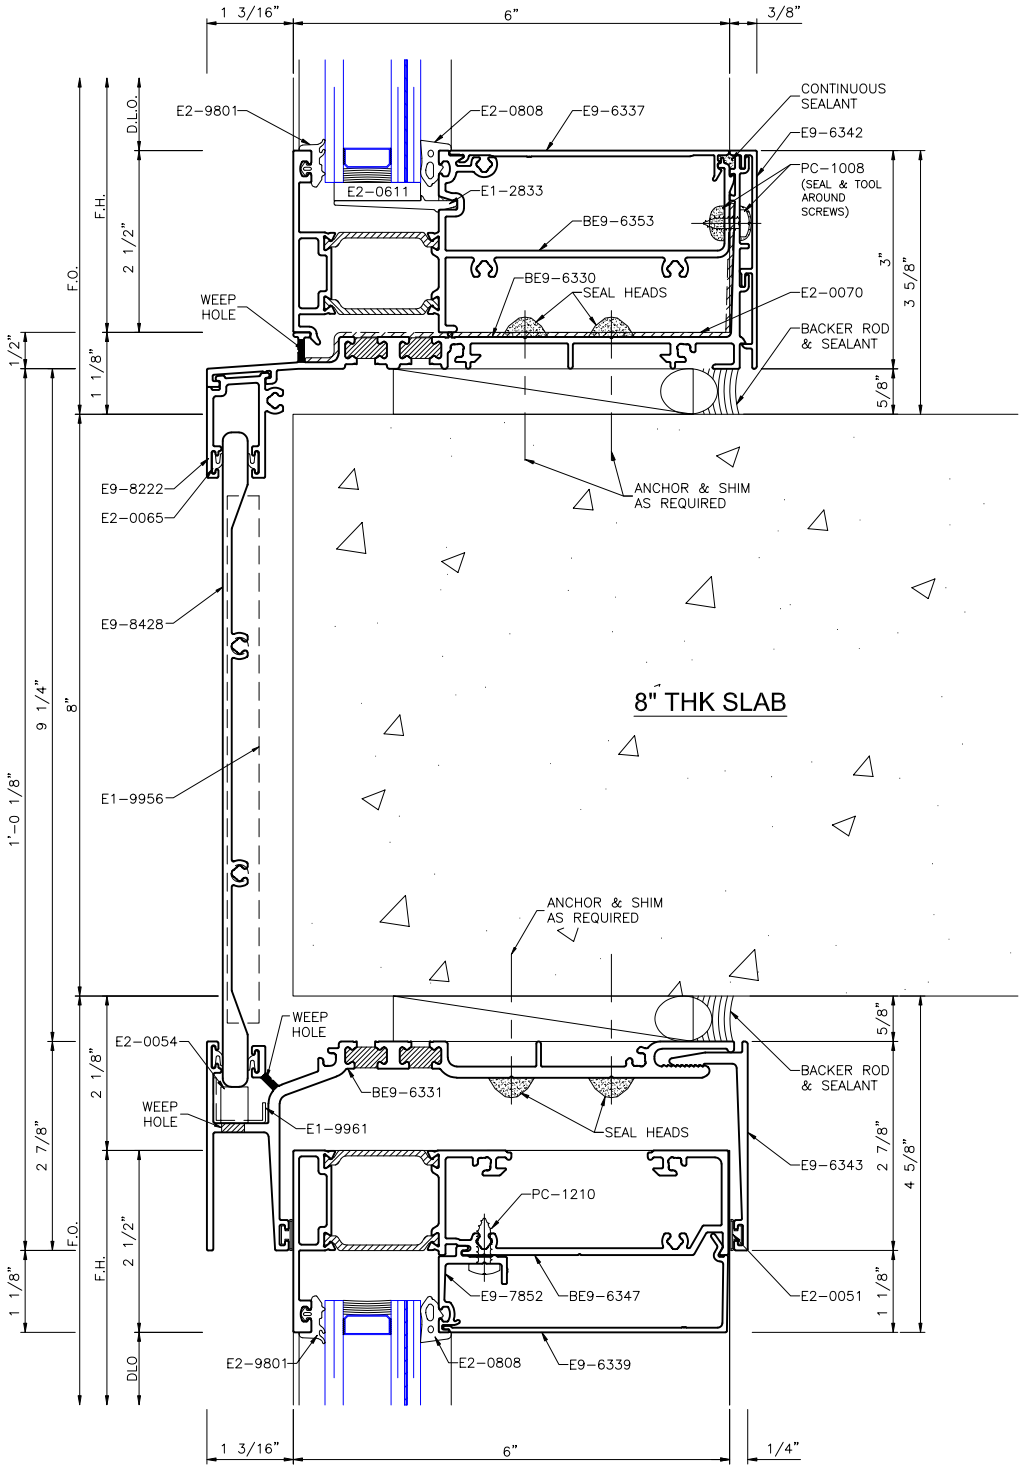
SLAB EDGE FG IG